


PRIZEMLJE

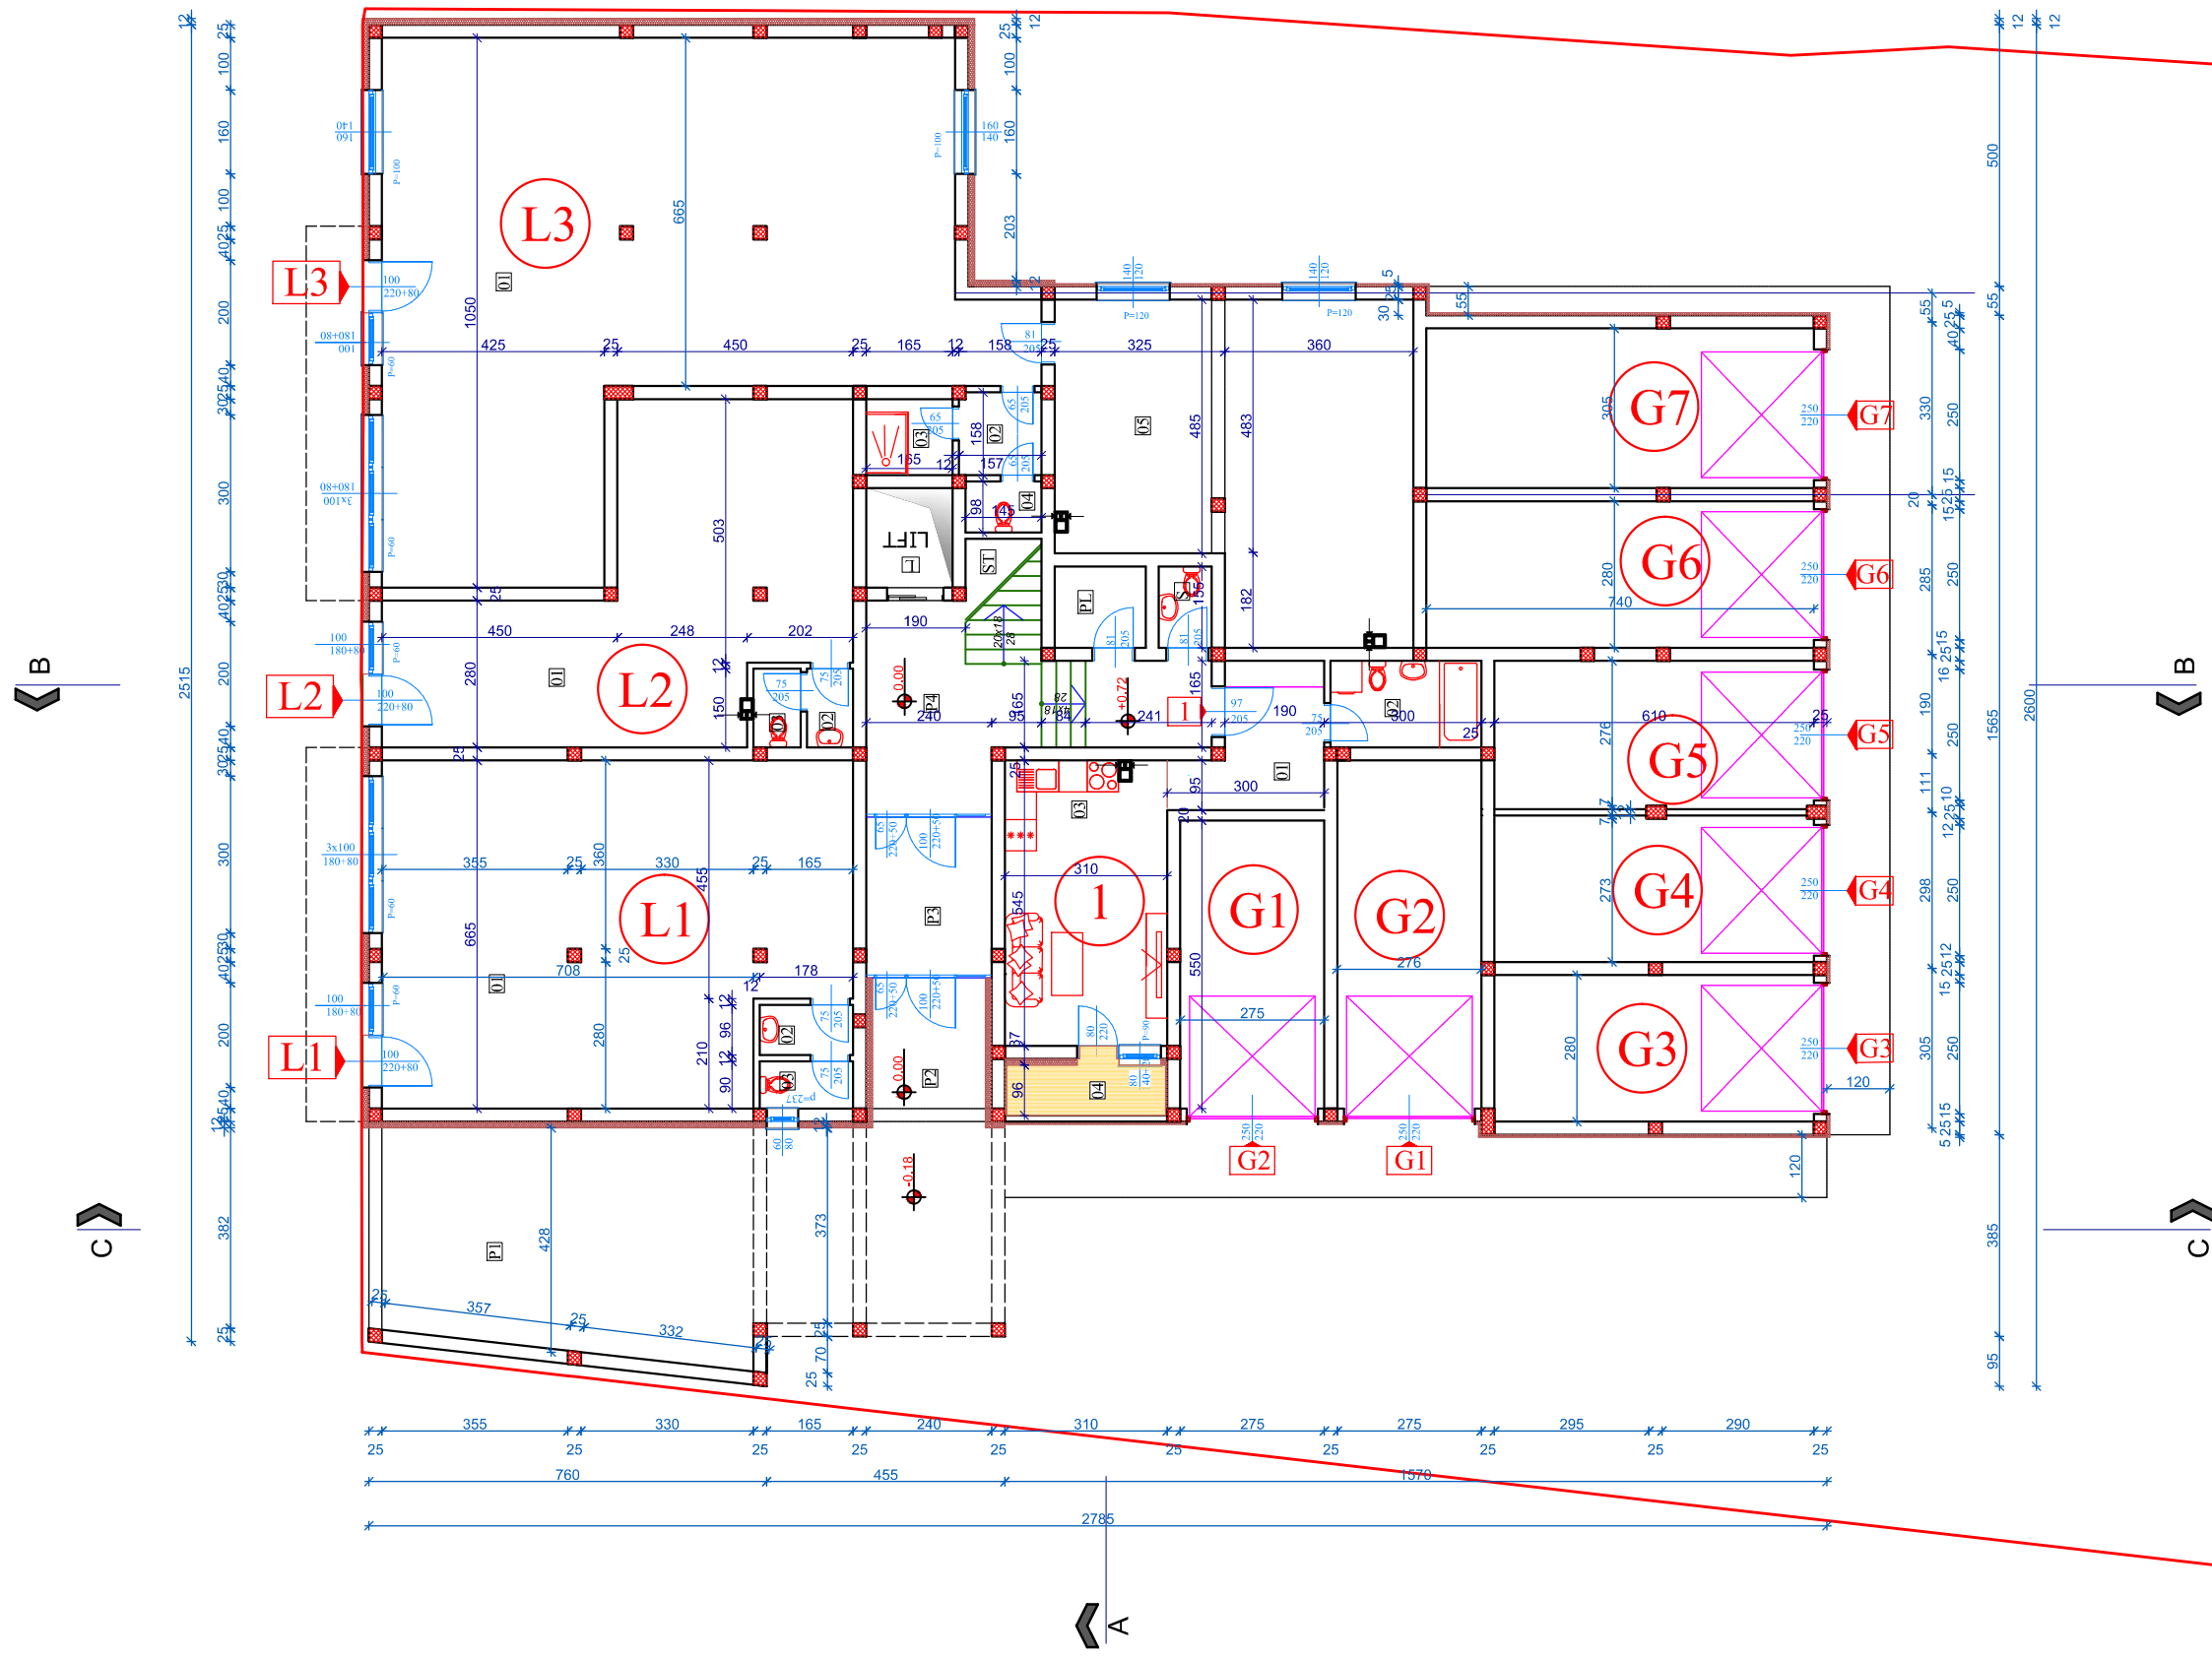

- L1 57,49 m²
- L2 40,74 m²
- L3 133,86 m²
- G1 15,49 m²
- G2 18,66 m²
- G3 17,45 m²
- G4 17,21 m²
- G5 17,60 m²
- G6 21,09 m²
- G7 22,94 m²
- 1 30,35 m²

br.	ZAJEDNICKE PROSTORIJE	obrada poda	O (m)	P (m ²)
P1	Ajnfort	beton ploče	23,71	30,17
P2	Vetrobran	k. pločice	10,06	5,94
P3	Hodnik	k. pločice	10,84	7,24
P4	Hodnik	k. pločice	22,97	16,00
ST	Stepenište	k. pločice	7,68	3,46
S	Spremačica	k. pločice	5,12	1,56
L	Lift		7,40	3,29
PL	Maš.prostorija lifta	k. pločice	6,58	2,70
			stvarna površina	70,36
			redukovana površina (-3%)	68,25
			UKUPNA NETO POVRŠINA PRIZEMLJA	454,30
			UKUPNA BRUTO POVRŠINA PRIZEMLJA	563,80