


OSNOVA II SPRATA R=1:100

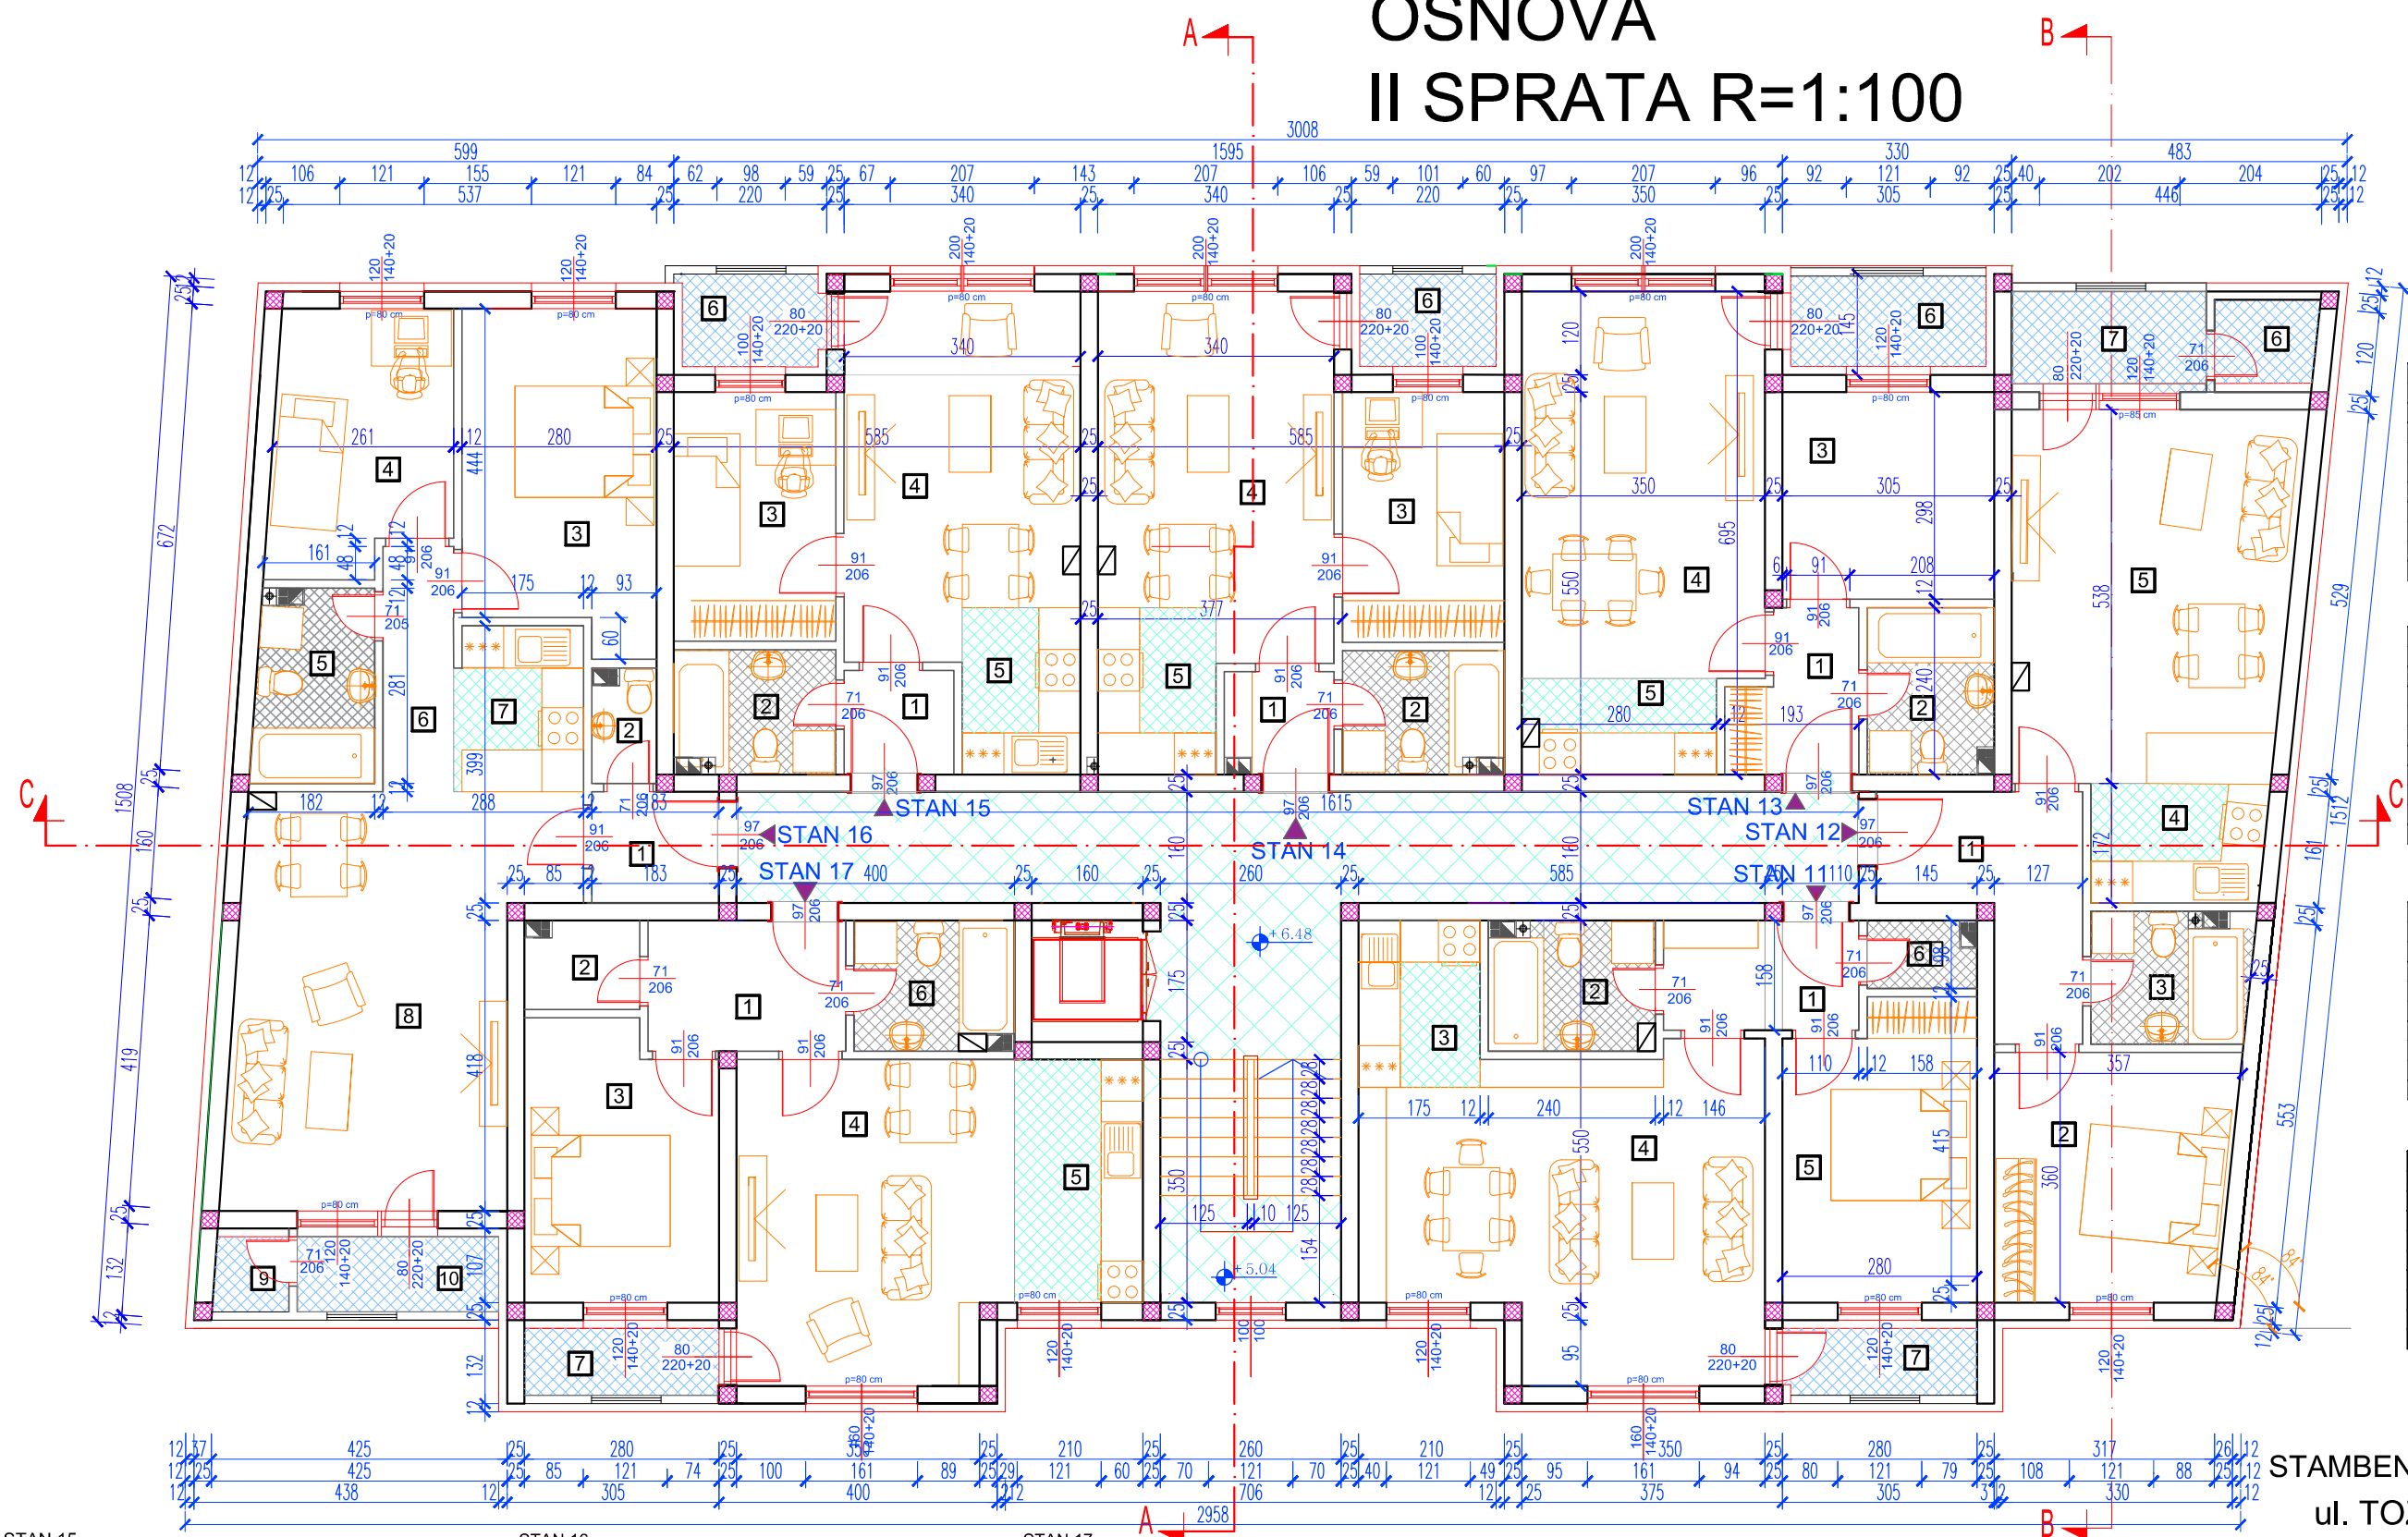

STAN 11

NAZIV PROSTORIJE	VRSTA PODA	OBIM	POVRŠINA
1 HODNIK	parket	8,78 m	4,44 m ²
2 KUPATILO	keramika	8,55 m	4,26 m ²
3 KUHNJA	keramika	8,30 m	4,20 m ²
4 DNEVNA SOBA	parket	26,69 m	24,41 m ²
5 SOBA	parket	14,40 m	11,59 m ²
6 OSTAVA	keramika	5,11 m	1,45 m ²
površina:			50,35m ²
redukovana površina (-3%):			48,84 m ²
7 LODA	ker. pločice	5,11 m	2,67 m ²
prodajna površina:			51,51 m ²

STAN 12

NAZIV PROSTORIJE	VRSTA PODA	OBIM	POVRŠINA
1 HODNIK	parket	13,19 m	7,32 m ²
2 SOBA	parket	13,98 m	12,17 m ²
3 KUPATILO	keramika	8,96 m	4,23 m ²
4 KUHNJA	parket	8,41 m	4,26 m ²
5 DNEVNI BORAVAK	keramika	19,30 m	21,46 m ²
površina:			49,44 m ²
redukovana površina (-3%):			47,96 m ²
6 LODA	ker. pločice	5,58 m	1,94 m ²
7 LODA	ker. pločice	8,25 m	3,71 m ²
prodajna površina:			53,61 m ²

STAN 13

NAZIV PROSTORIJE	VRSTA PODA	OBIM	POVRŠINA
1 HODNIK	parket	8,65 m	3,83 m ²
2 KUPATILO	keramika	8,46 m	4,29 m ²
3 SOBA	parket	12,05 m	9,09 m ²
4 DNEVNA SOBA	parket	18,14 m	19,52 m ²
5 KUHNJA	keramika	8,36 m	3,66 m ²
površina:			40,39m ²
redukovana površina (-3%):			39,18m ²
6 LODA	ker. pločice	8,22 m	3,65 m ²
prodajna površina:			42,83m ²

STAN 14

NAZIV PROSTORIJE	VRSTA PODA	OBIM	POVRŠINA
1 HODNIK	parket	6,12 m	2,34 m ²
2 KUPATILO	keramika	8,22 m	4,15 m ²
3 SOBA	parket	11,85 m	8,38 m ²
4 DNEVNA SOBA	parket	17,49 m	16,82 m ²
5 KUHNJA	keramika	8,19 m	3,93 m ²
površina:			35,62 m ²
redukovana površina (-3%):			34,55 m ²
6 LODA	ker. pločice	6,57 m	2,61 m ²
prodajna površina:			37,16 m ²

STAN 15

NAZIV PROSTORIJE	VRSTA PODA	OBIM	POVRŠINA
1 HODNIK	parket	6,15 m	2,36 m ²
2 KUPATILO	keramika	8,25 m	4,18 m ²
3 SOBA	parket	12,32 m	8,20 m ²
4 DNEVNA SOBA	parket	17,48 m	16,81 m ²
5 KUHNJA	keramika	8,20 m	4,08 m ²
površina:			35,63 m ²
redukovana površina (-3%):			34,56 m ²
6 LODA	ker. pločice	6,57 m	2,73 m ²
prodajna površina:			37,29 m ²

STAN 16

NAZIV PROSTORIJE	VRSTA PODA	OBIM	POVRŠINA
1 HODNIK	ker.pločice	7,19 m	2,92 m ²
2 WC	ker. pločice	5,17 m	1,44 m ²
3 SOBA	parket	15,68 m	12,99 m ²
4 SOBA	parket	13,01 m	9,47 m ²
5 KUPATILO	keramika	9,07 m	4,72 m ²
6 DEGAŽMAN	parket	9,09 m	3,58 m ²
7 KUHNJA	keramika	8,51 m	4,40 m ²
8 DNEVNA SOBA	parket	22,17 m	21,12 m ²
površina:			60,64 m ²
redukovana površina (-3%):			58,82 m ²
9 LODA	ker. pločice	4,29 m	1,15 m ²
10 LODA	ker. pločice	7,96 m	3,13 m ²
prodajna površina:			63,10 m ²

STAN 17

NAZIV PROSTORIJE	VRSTA PODA	OBIM	POVRŠINA
1 HODNIK	parket	9,43 m	5,33 m ²
2 OSTAVA	keramika	5,87 m	2,02 m ²
3 SOBA	parket	13,84 m	10,80 m ²
4 DNEVNA SOBA	parket	17,40 m	18,20 m ²
5 KUHNJA	keramika	10,69 m	6,47 m ²
6 KUPATILO	keramika	8,36 m	4,13 m ²
površina:			46,95 m ²
redukovana površina (-3%):			45,55 m ²
7 LODA	ker. pločice	7,77 m	2,68 m ²
prodajna površina:			48,23 m ²

OSTALI PROSTORI 2. SPRATA

NAZIV PROSTORIJE	VRSTA PODA	OBIM	POVRŠINA
1 HODNIK SA STEPENISTEM	granitna ker.	47,00 m	40,79 m ²
2 LIFT			2,80 m ²
ukupno P=43,59 m ²			

NETO 2. SPRATA 377,32m²
BRUTO 2.SPRATA 470,84m²

STAMBENA ZGRADA P+2+Pk
ul. TOZE MARKOVIĆA 28, Sombor



NOVOGRADNJA
tel/fax 025/811-450 mob.063/584-450

Projektovala: Nada Sladković dipl.inž.arh. Datum: 18.06.2022. Par: [] Crtez: [] Razmera: []

Obrada: Ristić Miloš dipl.inž.grad.

Direktor: Milena Vujović dipl. ing. grad.

Naziv objekta: STAMBENA ZGRADA P+2+Pk
Investitor: NOVOGRADNJA DOO
Beždan, ul. Nova 41-41a 1110/2021-A

OSNOVA II SPRATA
Br. Crteza: PGD 5

1/100