


dvorište

Prizemlje  
Stan br. 2

2

ulica

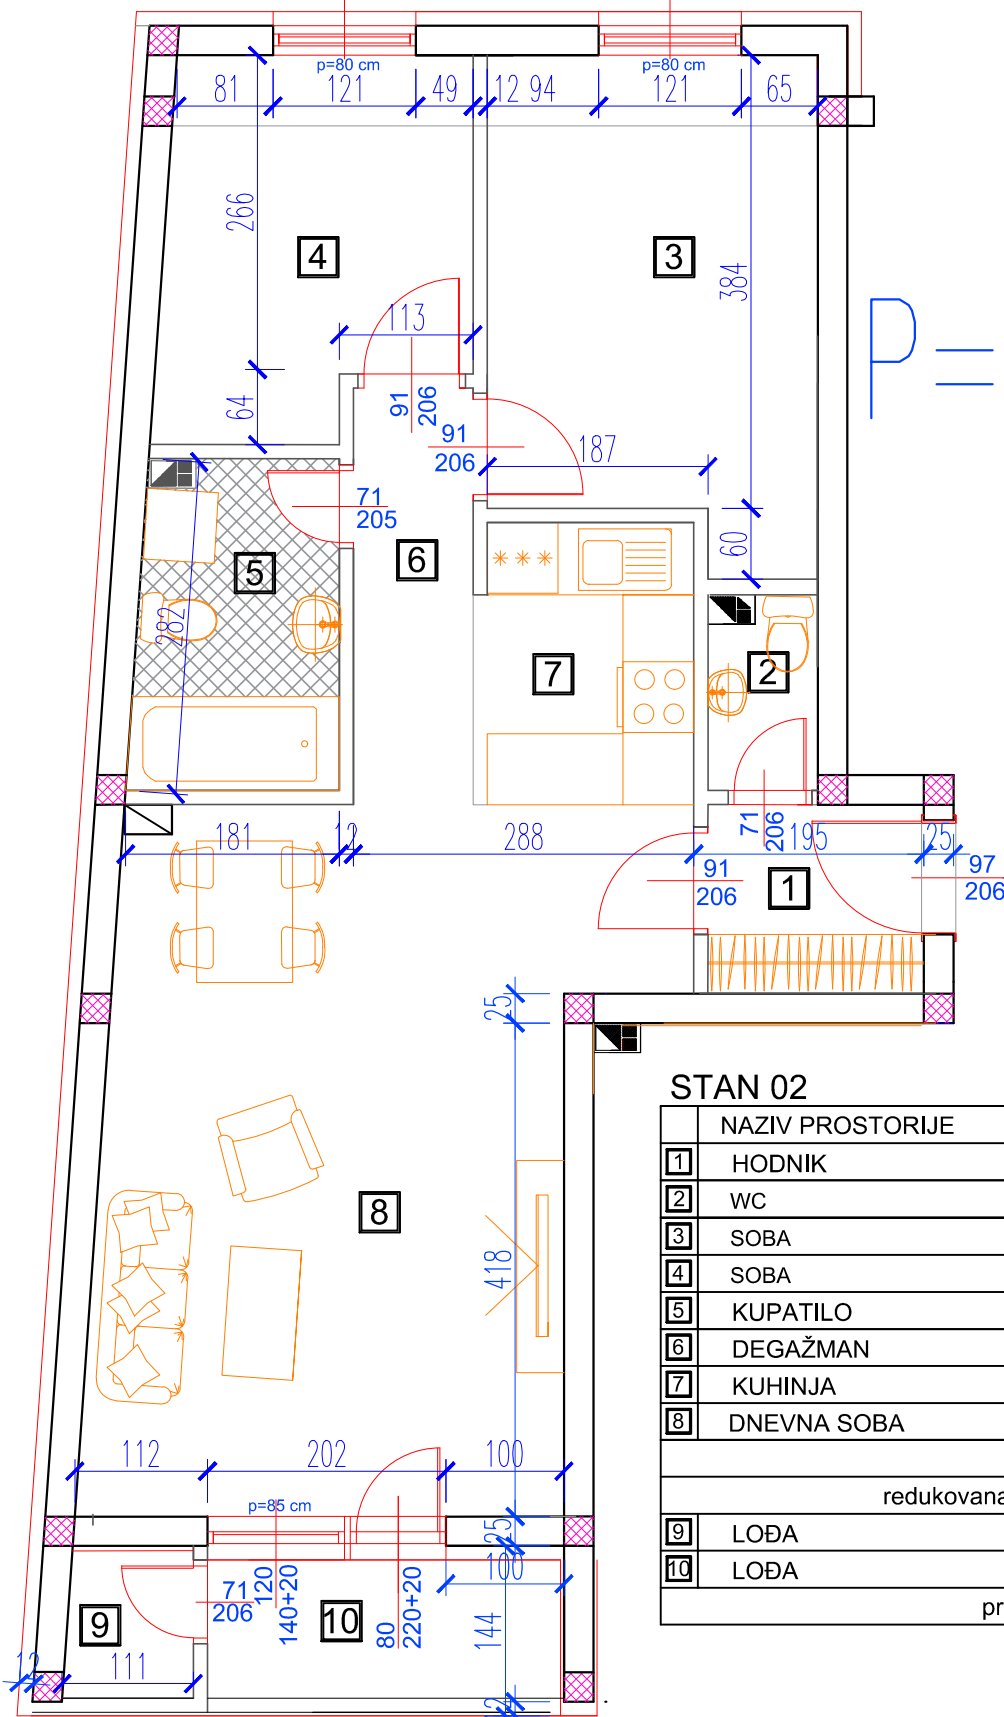

$P = 62,71 \text{ m}^2$

STAN 2

STAN 02

	NAZIV PROSTORIJE	VRSTA PODA	OBIM	POVRŠINA
1	HODNIK	parket	7.20 m	2.92 m <sup>2</sup>
2	WC	ker. pločice	5.07 m	1.43 m <sup>2</sup>
3	SOBA	parket	13.70 m	11.31 m <sup>2</sup>
4	SOBA	parket	11.85 m	7.98 m <sup>2</sup>
5	KUPATILO	ker. pločice	9.08 m	4.78 m <sup>2</sup>
6	DEGAŽMAN	parket	9.07 m	3.58 m <sup>2</sup>
7	KUHINJA	keramika	8.32 m	4.40 m <sup>2</sup>
8	DNEVNA SOBA	parket	22.16 m	23.38 m <sup>2</sup>
		površina:		59.78 m <sup>2</sup>
		redukovana površina (-3%):		57.99 m <sup>2</sup>
9	LOĐA	ker. pločice	4.63 m	1.33 m <sup>2</sup>
10	LOĐA	ker. pločice	8.14 m	3.39 m <sup>2</sup>
		prodajna površina:		62.71 m <sup>2</sup>