

OSNOVA POTKROVLJA R=1:100

STAN 18			
NAZIV PROSTORIJE	VRSTA PODA	OBIM	POVRŠINA
1 HODNIK	parket	8,78 m	4,44 m ²
2 KUPATILO	keramika	8,55 m	4,26 m ²
3 KUHINJA	keramika	8,30 m	4,20 m ²
4 DNEVNA SOBA	parket	26,69 m	24,41 m ²
5 SOBA	parket	14,40 m	11,59 m ²
6 OSTAVA	keramika	5,11 m	1,44 m ²
		površina:	50,34 m ²
		redukovana površina (-3%):	48,83 m ²
7 LOĐA	ker. pločice	5,11 m	2,67 m ²
		prodajna površina:	51,50 m ²

STAN 19			
NAZIV PROSTORIJE	VRSTA PODA	OBIM	POVRŠINA
1 HODNIK	parket	8,65 m	3,83 m ²
2 KUPATILO	keramika	8,46 m	4,29 m ²
3 SOBA	parket	12,05 m	9,09 m ²
4 DNEVNA SOBA	parket	18,13 m	19,49 m ²
5 KUHINJA	keramika	8,34 m	3,66 m ²
		površina:	40,36 m ²
		redukovana površina (-3%):	39,14 m ²
6 LOĐA	ker. pločice	8,22 m	3,75 m ²
		prodajna površina:	42,89 m ²


STAN 20			
NAZIV PROSTORIJE	VRSTA PODA	OBIM	POVRŠINA
1 HODNIK	parket	12,80 m	6,41 m ²
2 wc	ker. pločice	5,24 m	1,47 m ²
3 KUPATILO	ker. pločice	8,92 m	4,70 m ²
4 SOBA	parket	13,95 m	11,84 m ²
5 SOBA	parket	13,78 m	11,38 m ²
6 DNEVNA SOBA	parket	22,89 m	24,07 m ²
7 SOBA	parket	12,02 m	8,40 m ²
8 KUHINJA	keramika	8,78 m	4,57 m ²
9 OSTAVA	keramika	5,44 m	1,74 m ²
		površina:	73,0 m ²
		redukovana površina (-3%):	70,81 m ²
10 LOĐA	ker. pločice	6,66 m	2,73 m ²
		prodajna površina:	74,58 m ²

STAN 21			
NAZIV PROSTORIJE	VRSTA PODA	OBIM	POVRŠINA
1 HODNIK	parket	9,43 m	5,33 m ²
2 OSTAVA	keramika	5,87 m	2,02 m ²
3 SOBA	parket	13,84 m	10,80 m ²
4 DNEVNA SOBA	parket	17,40 m	18,20 m ²
5 KUHINJA	keramika	10,69 m	6,47 m ²
6 KUPATILO	keramika	8,36 m	4,13 m ²
		površina:	46,95 m ²
		redukovana površina (-3%):	45,55 m ²
7 LOĐA	ker. pločice	7,77 m	2,74 m ²
		prodajna površina:	48,29 m ²

OSTALI PROSTORI POTKROVLJA			
NAZIV PROSTORIJE	VRSTA PODA	OBIM	POVRŠINA
1 HODNIK SA STEPENIŠTEM	granitna ker.	45,80 m	39,33 m ²
2 LIFT			2,80 m ²
3 HODNIK SA STEPENIŠTEM	beton	40,48 m	19,80 m ²
4 KOTLARINICA	beton	13,50 m	10,78 m ²
		ukupno P=71,91 m ²	

NETO Pk SPRATA 289,17m²
BRUTO Pk SPRATA 470,84m²

STAMBENA ZGRADA P+2+Pk
ul. TOZE MARKOVIĆA 28, Sombor

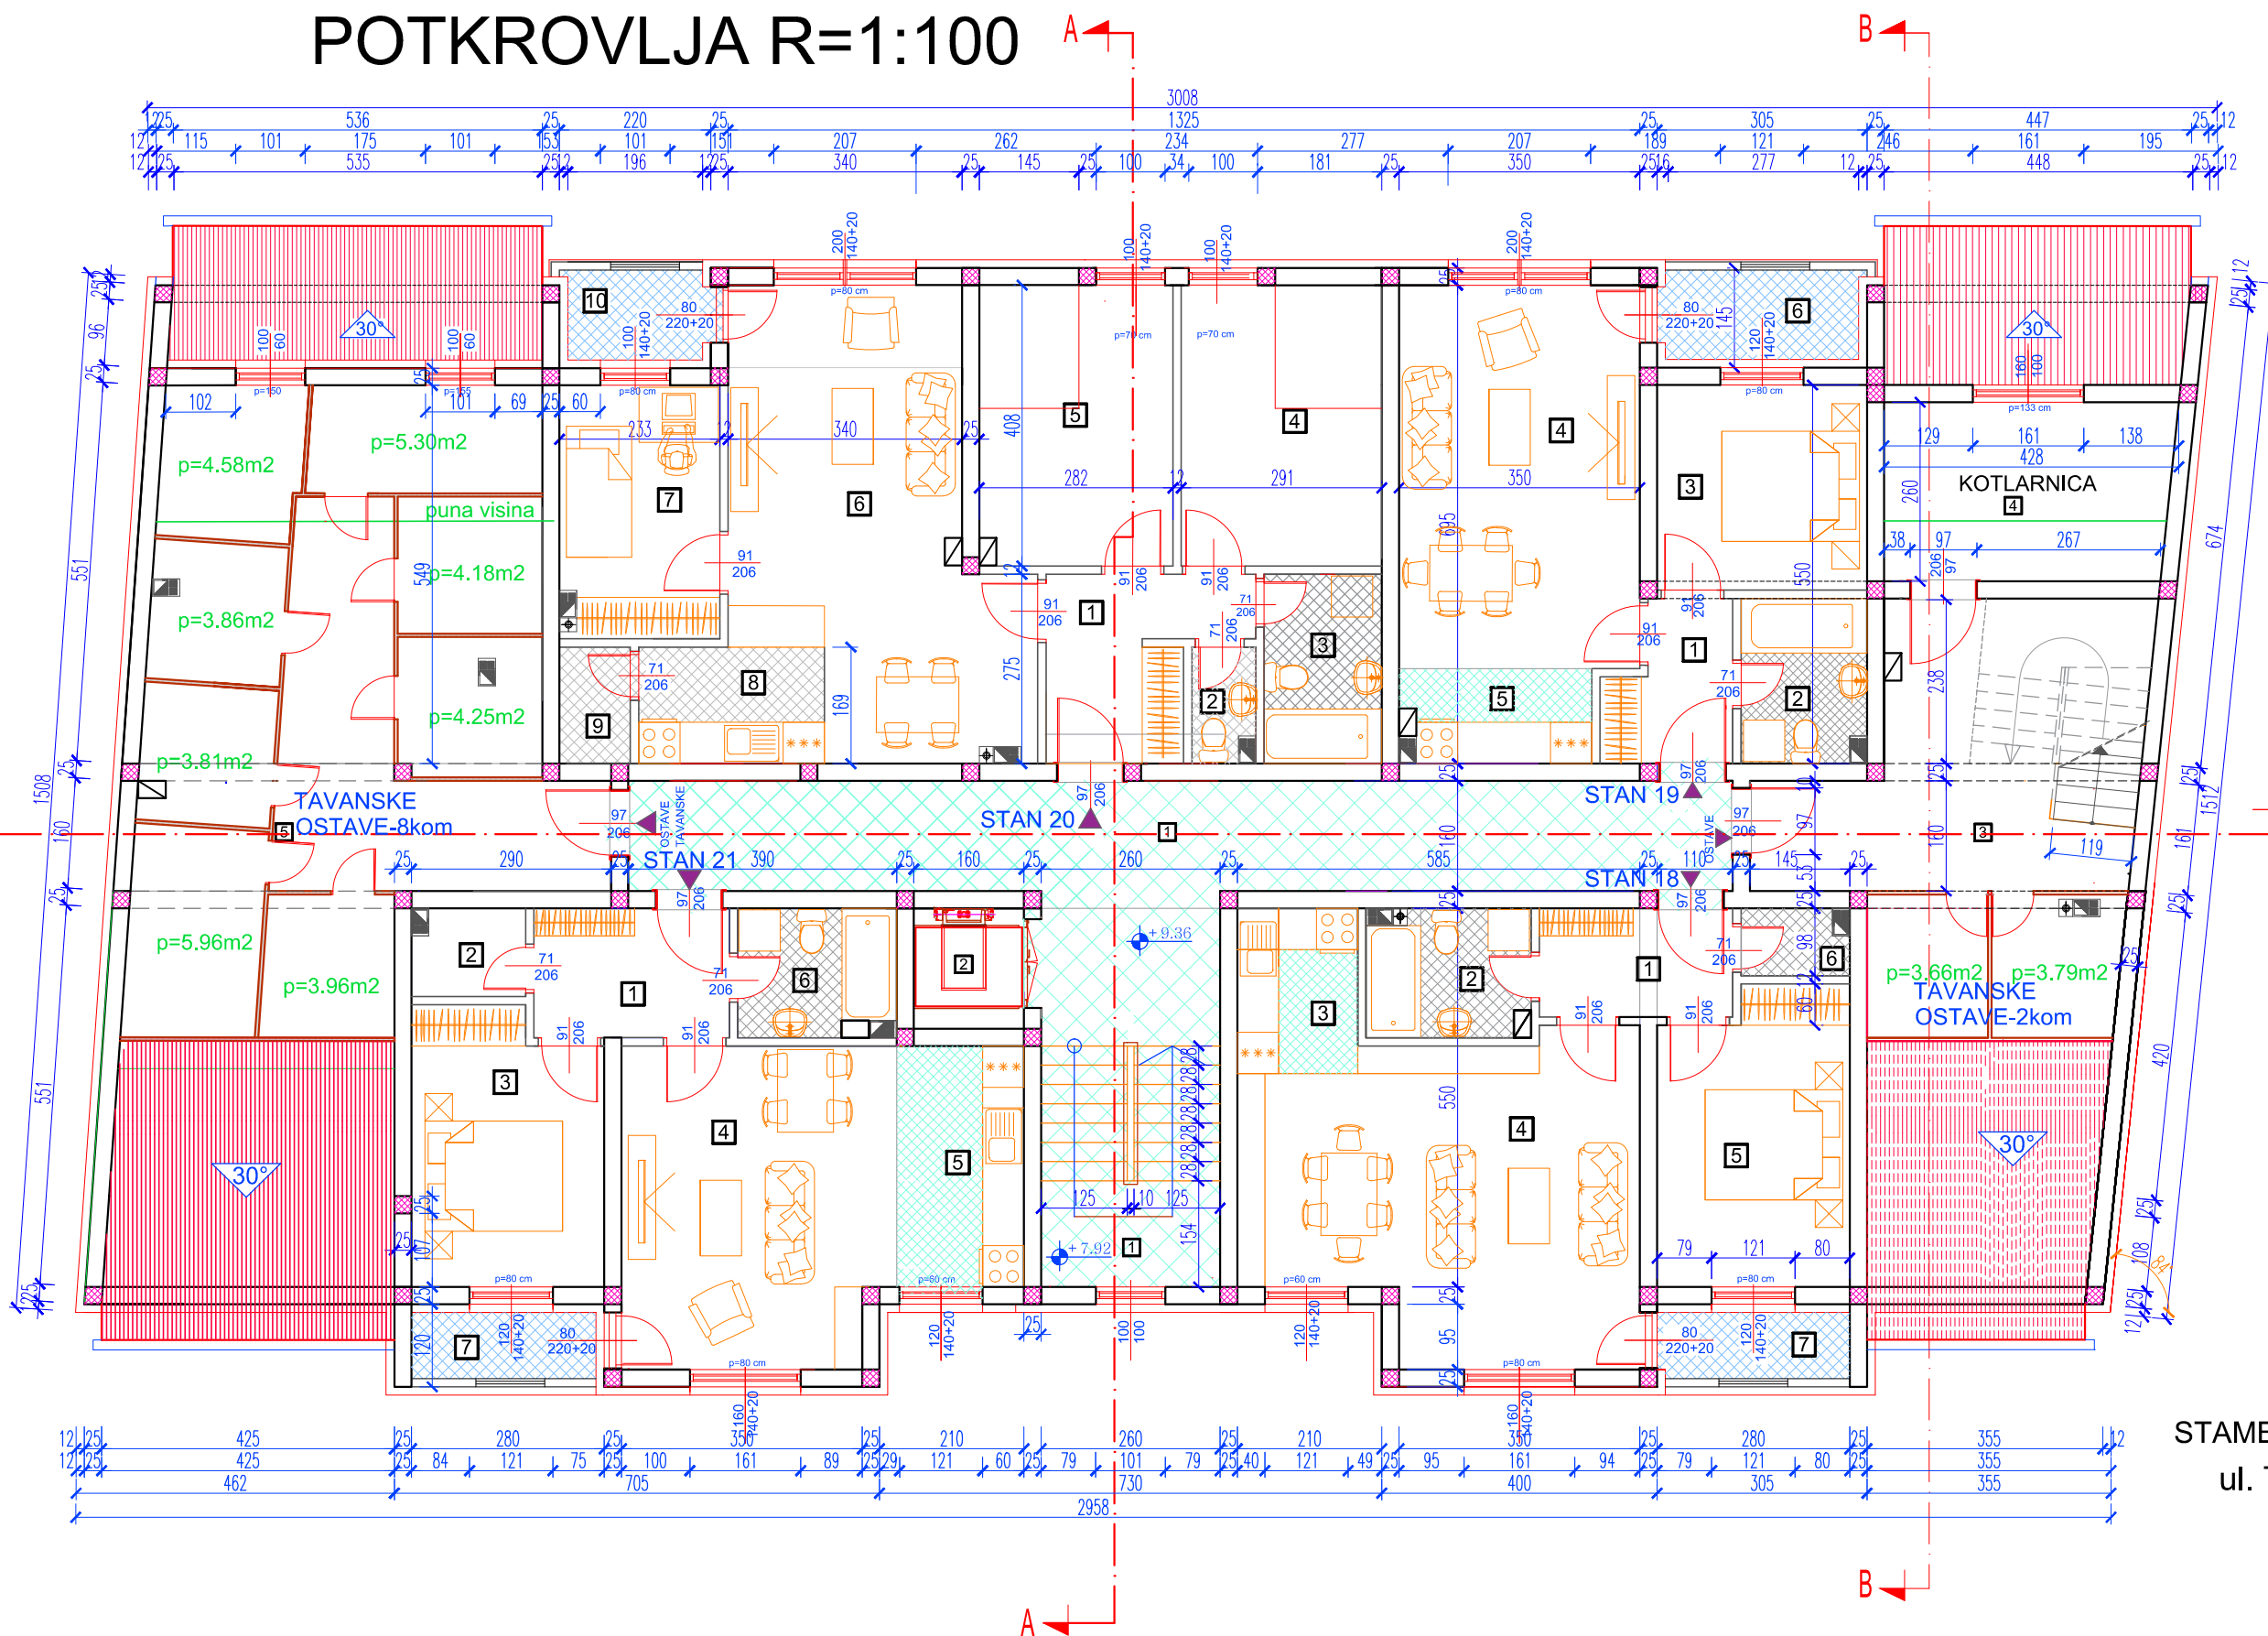

		Naziv objekta: STAMBENA ZGRADA P+2+Pk	
tel/fax 025/811-450 mob.063/584-450		Investitor: NOVOGRADNJA DOO Beždan, ul. Nova 41-41a	
Projektovao: Nada Sladković dipl.inž.arh.	Datum: 18.06/2020.	Razmera: 1/100	Br. Crteza: 6
Obrada: Ristić Miloš dipl.inž.građ.	OSNOVA POTKROVLJA		PGD
Direktor: Milena Vujović dipl. ing. građ.	Faza:		