


OSNOVA PRIZEMLJA R=1:100

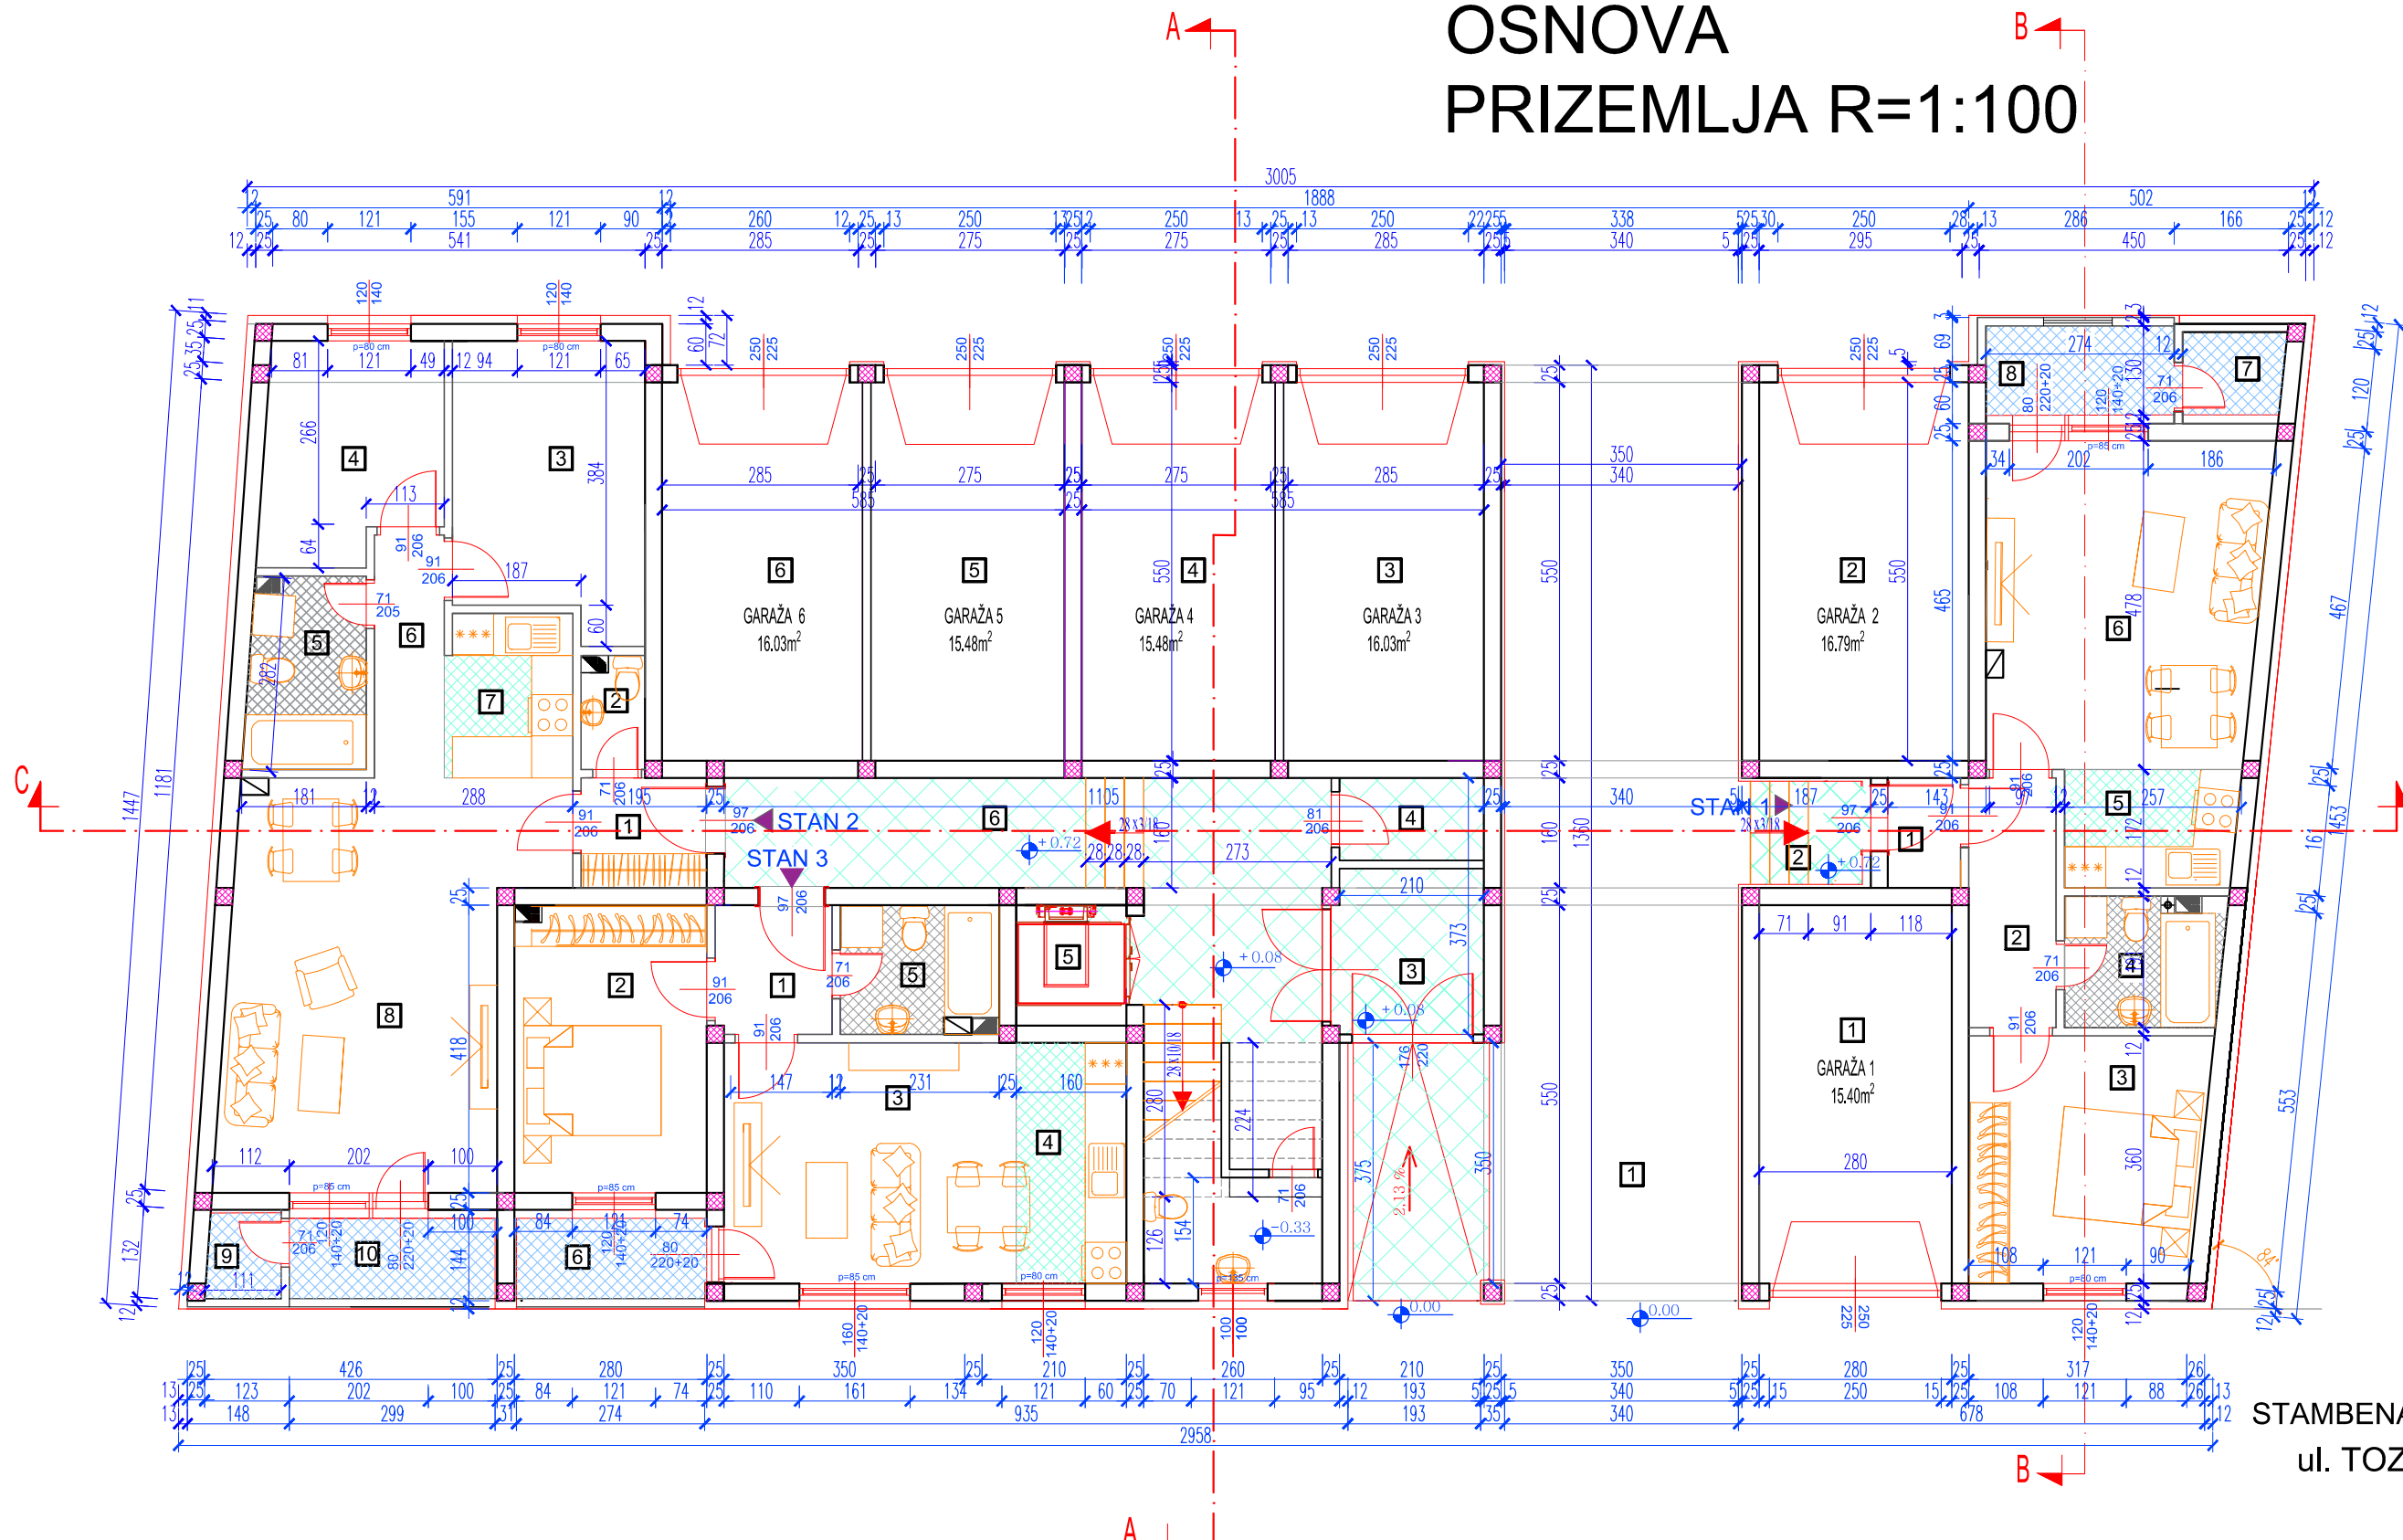

STAN 01			
NAZIV PROSTORLJE	VRSTA PODA	OBIM	POVRŠINA
1 HODNIK	keramika	6,10 m	2,32 m ²
2 PREDSOBLJE	parket	4,81 m	4,82 m ²
3 SPAVAĆA SOBA	parket	13,96 m	12,18 m ²
4 KUPATILO	keramika	8,42 m	4,23 m ²
5 KUHNJA	ker. pločice	8,44 m	4,29 m ²
6 DNEVNI BORAVAK	parket	18,03 m	18,98 m ²
		površina:	46,82 m ²
		redukovana površina (-3%):	45,42 m ²
7 LOBA	ker. pločice	5,33 m	1,76 m ²
8 LOBA	ker. pločice	8,07 m	3,89 m ²
		prodajna površina:	51,07 m ²

STAN 02			
NAZIV PROSTORLJE	VRSTA PODA	OBIM	POVRŠINA
1 HODNIK	parket	7,20 m	2,92 m ²
2 WC	ker. pločice	5,07 m	1,43 m ²
3 SOBA	parket	13,70 m	11,31 m ²
4 SOBA	parket	11,85 m	7,98 m ²
5 KUPATILO	ker. pločice	9,08 m	4,78 m ²
6 DEGAZMAN	parket	9,07 m	3,58 m ²
7 KUHNJA	keramika	8,32 m	4,40 m ²
8 DNEVNA SOBA	parket	22,16 m	23,38 m ²
		površina:	59,78 m ²
		redukovana površina (-3%):	57,99 m ²
9 LOBA	ker. pločice	4,63 m	1,33 m ²
10 LOBA	ker. pločice	8,14 m	3,39 m ²
		prodajna površina:	62,71 m ²

STAN 03			
NAZIV PROSTORLJE	VRSTA PODA	OBIM	POVRŠINA
1 HODNIK	parket	7,15 m	3,17 m ²
2 SOBA	parket	13,95 m	11,70 m ²
3 DNEVNA SOBA	parket	15,50 m	14,87 m ²
4 KUHNJA	keramika	10,19 m	5,60 m ²
5 KUPATILO	ker. pločice	8,38 m	4,14 m ²
		površina:	39,48 m ²
		redukovana površina (-3%):	38,30 m ²
6 LOBA	ker. pločice	7,65 m	3,09 m ²
		prodajna površina:	41,39 m ²

GARAŽE			
NAZIV PROSTORLJE	VRSTA PODA	OBIM	POVRŠINA
1 GARAŽA - 1	beton	16,59 m	15,40 m ²
2 GARAŽA - 2	beton	17,10 m	16,79 m ²
3 GARAŽA - 3	beton	16,83 m	16,03 m ²
4 GARAŽA - 4	beton	16,62 m	15,48 m ²
5 GARAŽA - 5	beton	16,62 m	15,48 m ²
6 GARAŽA - 6	beton	16,83 m	16,03 m ²
		ukupno P=	95,21 m ²

OSTALE PROSTORIJE PRIZEMLJA			
NAZIV PROSTORLJE	VRSTA PODA	OBIM	POVRŠINA
1 AJNFORT	behton	46,64 m	55,40 m ²
2 NATKRIVENI ULAZ	granitna ker.	5,70 m	2,02 m ²
3 VETROBRAN	granitna ker.	9,28 m	5,28 m ²
4 OSTAVA	beton	6,66 m	2,52 m ²
5 LIFT	beton	6,70 m	2,80 m ²
6 HODNIK	granitna ker.	20,86 m	14,13 m ²
		ukupno P=	82,15 m ²

NETO PRIZEMLJA 332,53m²
BRUTO PRIZEMLJA 417,90m²

STAMBENA ZGRADA P+2+Pk
ul. TOZE MARKOVIĆA 28, Sombor